# PRACA DYPLOMOWA MAGISTERSKA

## PROJEKT KONCEPCYJNY PRZEBUDOWY TERMINALA LOTNISKA PASAŻERSKIEGO W BIELSKU-BIAŁEJ

V

### przekrój A-A 1:50

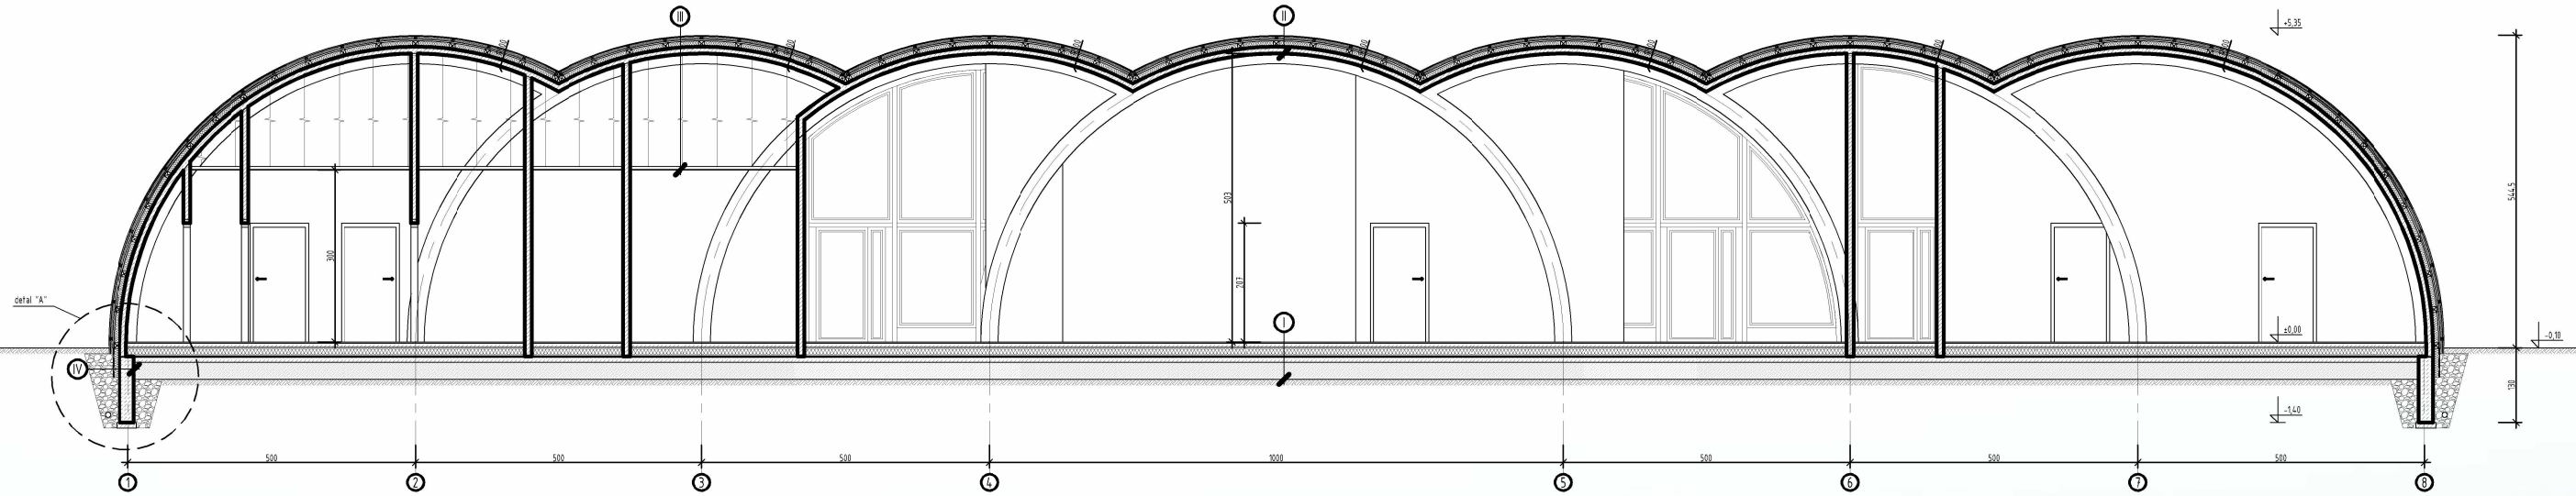


### detal "A" 1:10

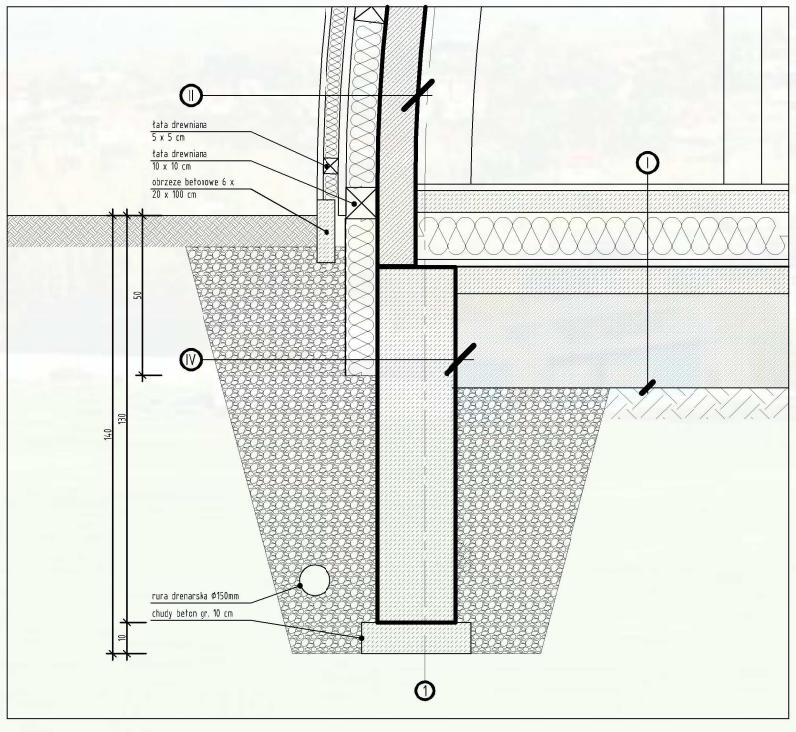


### przekrój B-B 1:50

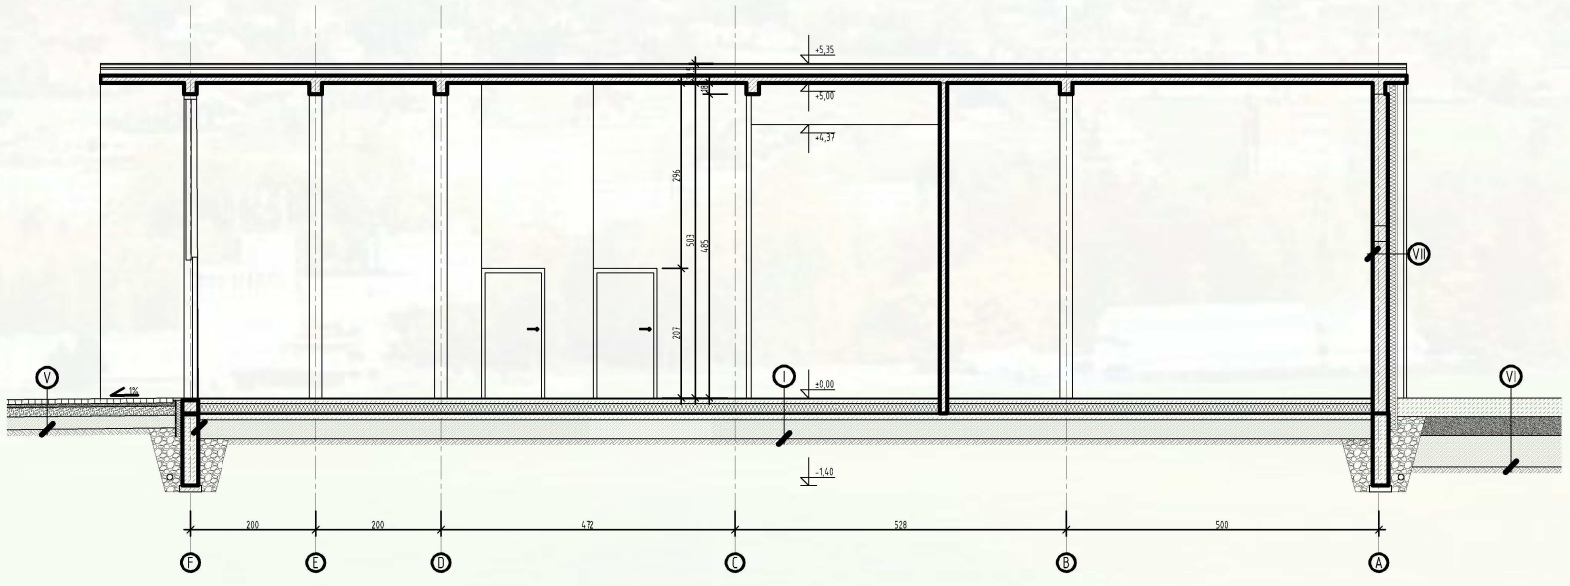


| I | | II | | III | | IV | | V | | VI | | VII | |
|---|---|---|---|---|---|---|---|---|---|---|---|---|---|
| płytki gresowe | 2 cm | blacha miedziana patynowana | | blacha miedziana patynowana | | zasypka żwirowa | | betonowa kostka brukowa | 8 cm | masa bitumiczno-asfaltowa | 10 cm | łaty drewniane | 5 x 5 cm |
| wylewka cementowa | 7 cm | łaty | 5 x 5 cm | łaty | 5 x 5 cm | folia kubełkowa | x1 | podsypka piaskowa | 5 cm | kliniec | 30 cm | rynsztoki betonowe | 5 x 25 cm |
| styropian Paneltech EPS034 | | kontrłaty | 5 x 2,5 cm | kontrłaty | 5 x 2,5 cm | styrodur | 10 cm | klinkier | 15 cm | żwir | 10 cm | rynek akrylowy | |
| Parking Standard | 15 cm | łaty | 10 x 10 cm | łaty | 5 x 5 cm | kapik asfaltowo-kauczukowy | x1 | żwir | 20 cm | grunt rodzimy po zdjęciu humusu | | styropian | 15 cm |
| zaczyn cementowy | 1 cm | wełna mineralna pomiędzy | | wełna mineralna pomiędzy | | boczki fundamentowe | 25 cm | grunt rodzimy po zdjęciu humusu | | | | pustak ceramiczny | 30 cm |
| papa termozgrzewalna | x1 | łatami i kontrłatami | 15 cm | łatami i kontrłatami | 15 cm | kapik asfaltowo-kauczukowy | x1 | | | | | rynek cementowo-wapienny | 1 cm |
| chudy beton | 10 cm | papa termozgrzewalna | x1 | papa termozgrzewalna | x1 | zasypka żwirowa | | | | | | | |
| ława zagęszczony do stopnia | | płyta żelbetowa | 12 cm | płyta żelbetowa | 12 cm | | | | | | | | |
| k=0,99 | 30 cm | rynek cementowo-wapienny | 1 cm | sufit podwieszany Armstrong | | | | | | | | | |
| grunt rodzimy po zdjęciu humusu zagęszczony do stopnia k=0,99 | | | | | | | | | | | | | |

### elewacja południowa

### elewacja zachodnia

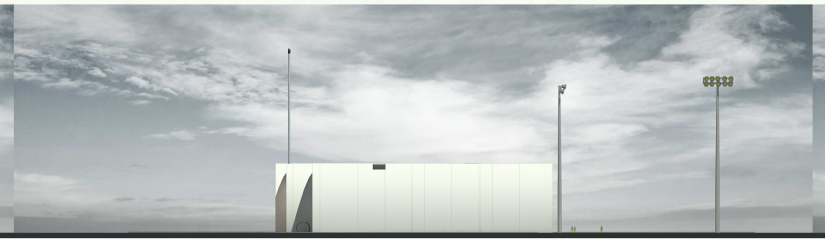

### elewacja wschodnia

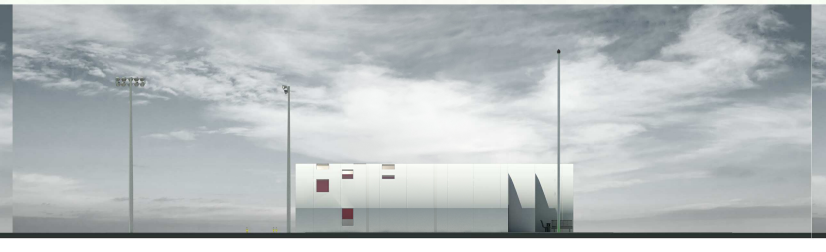

### elewacja północna

PROMOTOR: DR INŻ. ARCH. KINGA PALUS  STUDENT: STANISŁAW HYRNIK  STUDIA NIESTACJONARNE  ROK AKADEMICKI: 2017/2018